



COMUNE DI ROTZO



PROVINCIA DI VICENZA

PROGETTO: Ampliamento in altezza di un fabbricato ad uso residenziale

LOCALITA': via Roma 6, Comune di Rotzo
Foglio 26 mappale 207 sub 11 e mappale 205 sub 10

ELABORATO: piante e sezioni - PROGETTO

COMMITTENTE:
Slaviero Costantino


PROGETTISTA:
geom. Slaviero Costantino

TAVOLA: 3


SCALA: 1:100

DATA: Novembre 2022

STUDIO TECNICO geom. Slaviero Costantino
Via Roma, 6 - 36010 ROTZO (VI)
tel. e fax. 0424.691028 - e_mail:slavierocostantino@live.it

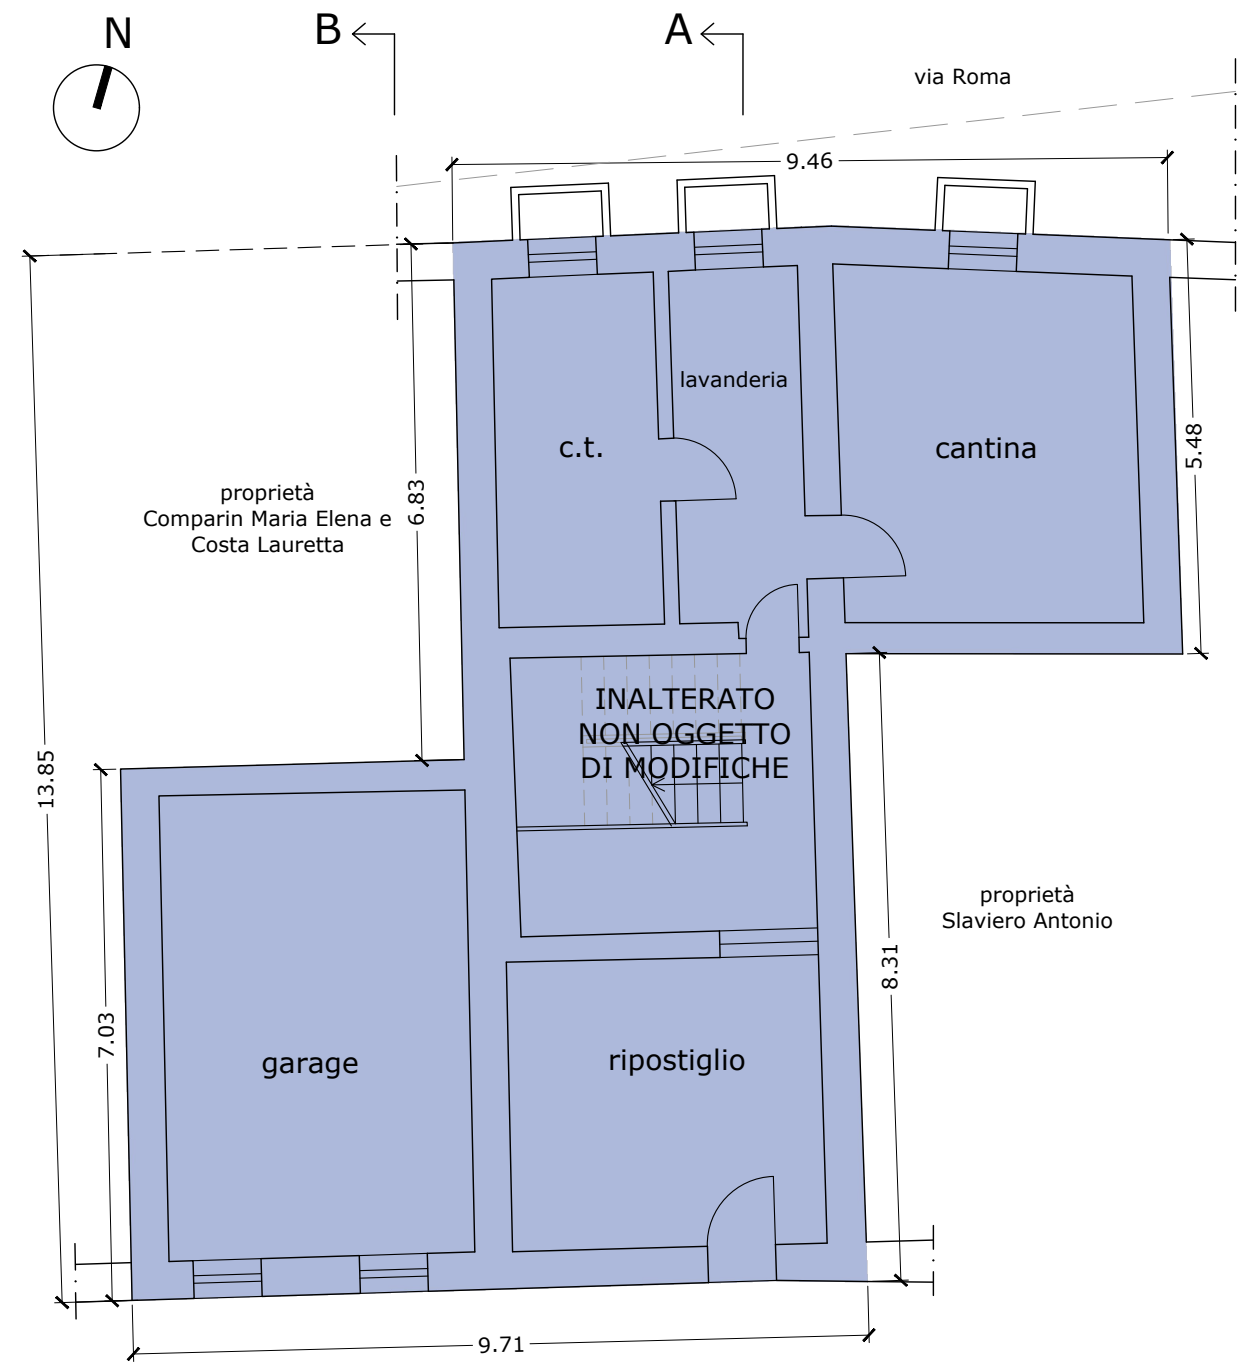


PIANTA PIANO SEMINTERRATO

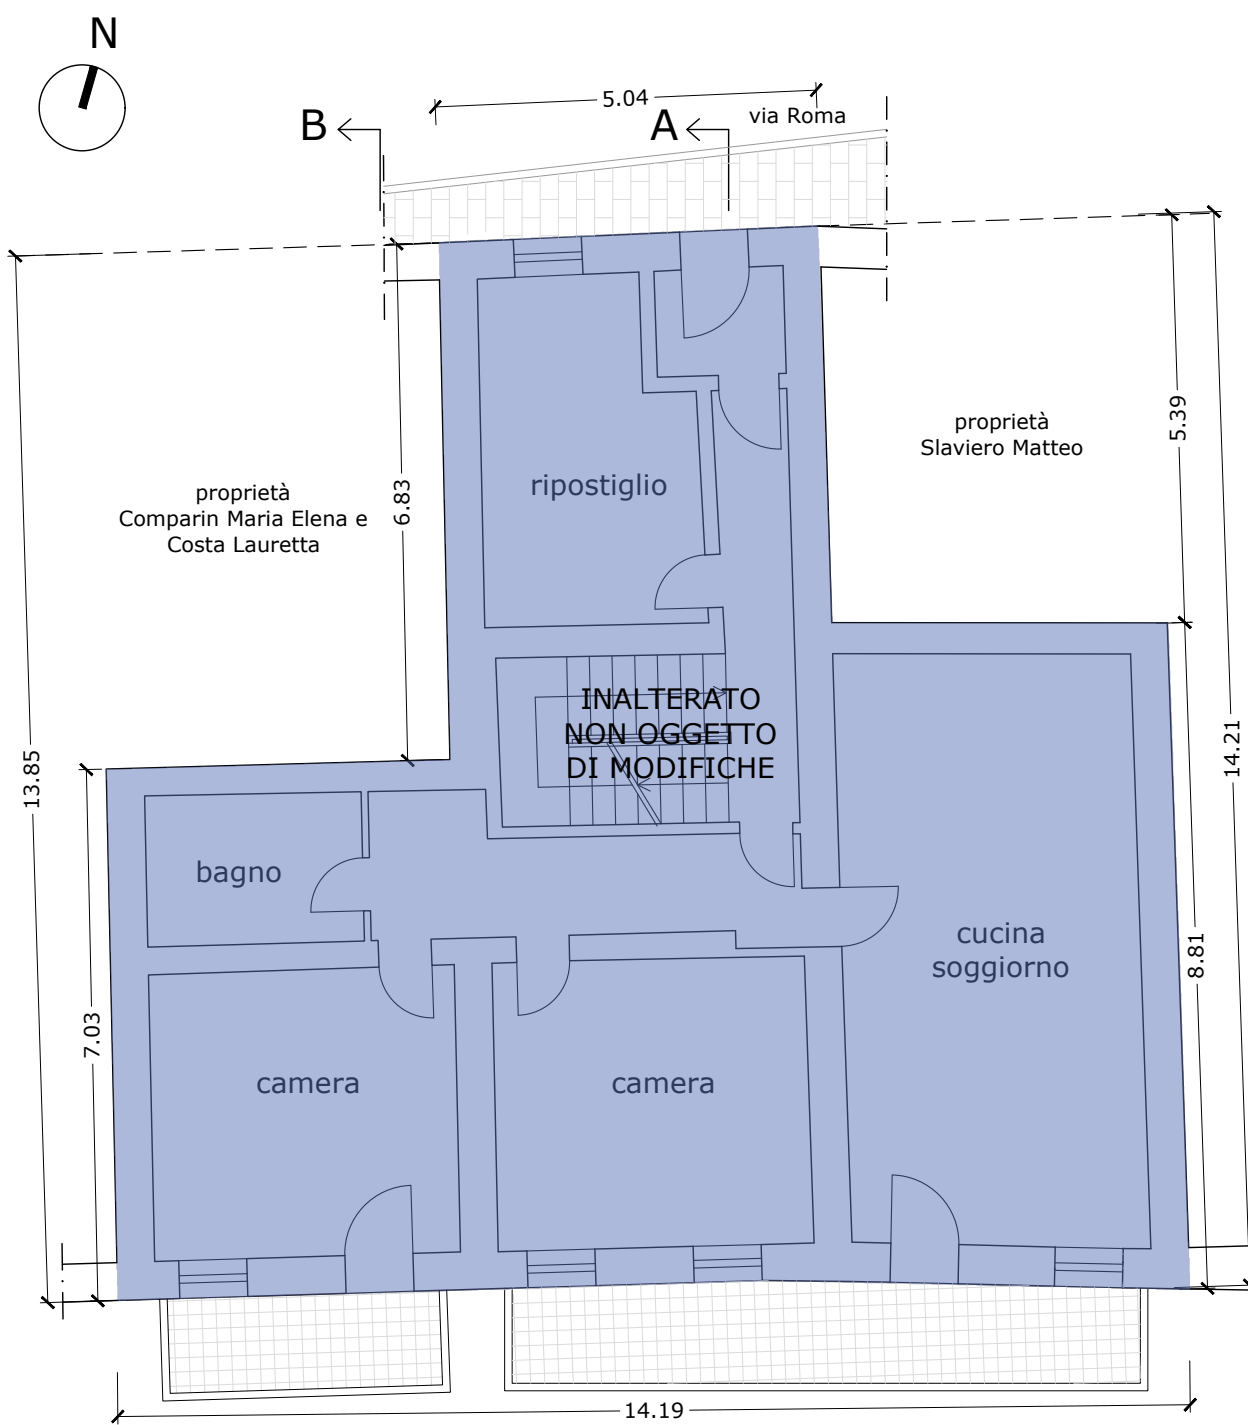


PIANTA PIANO TERRA




PIANTA PRIMO PIANO

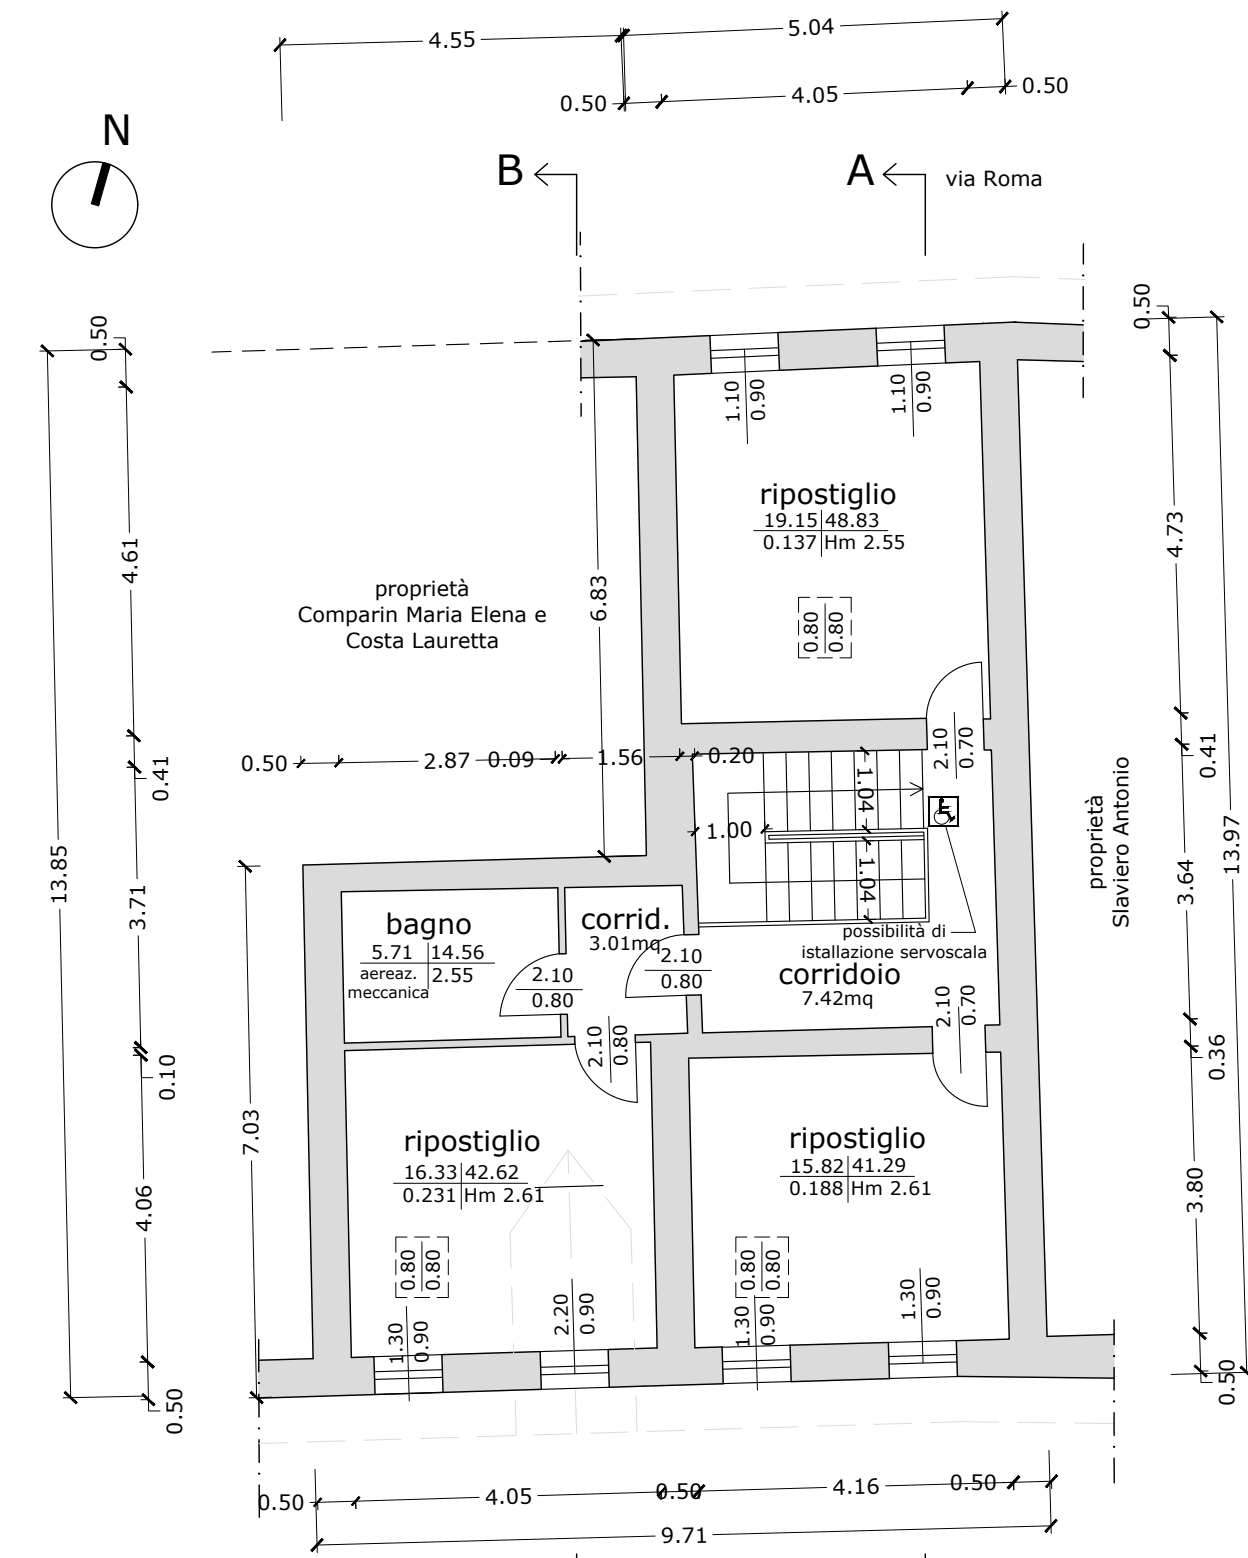


PIANTA SOTTOTETTO

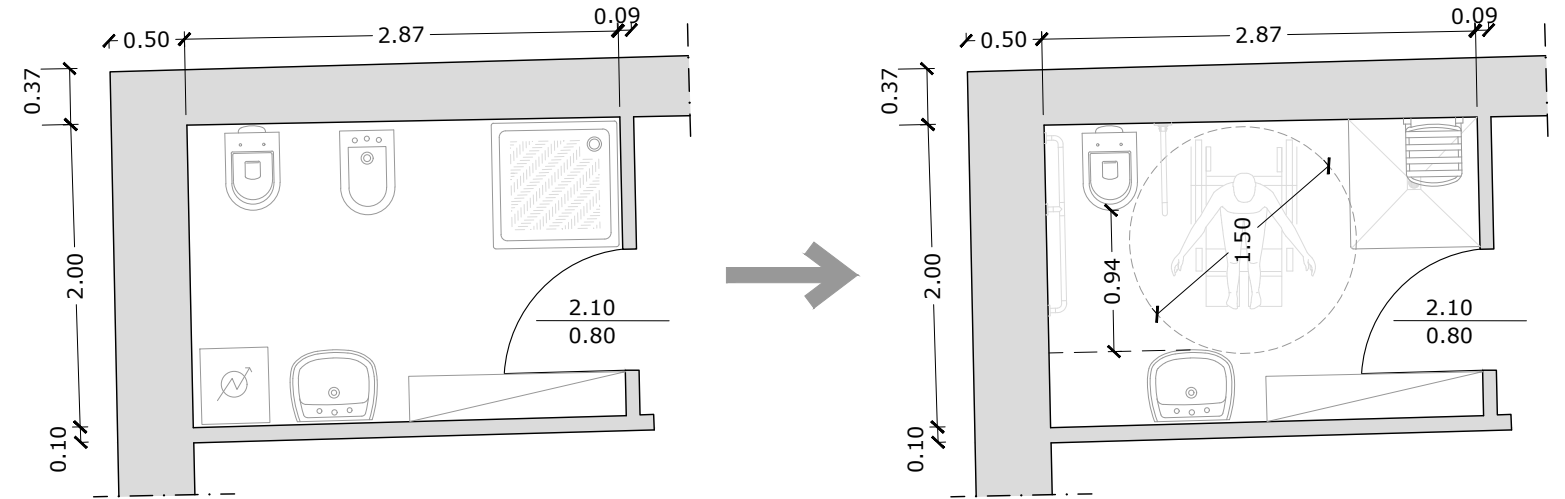


PARTICOLARE BAGNI - scala 1:50 -
D.G.R. 509/2010

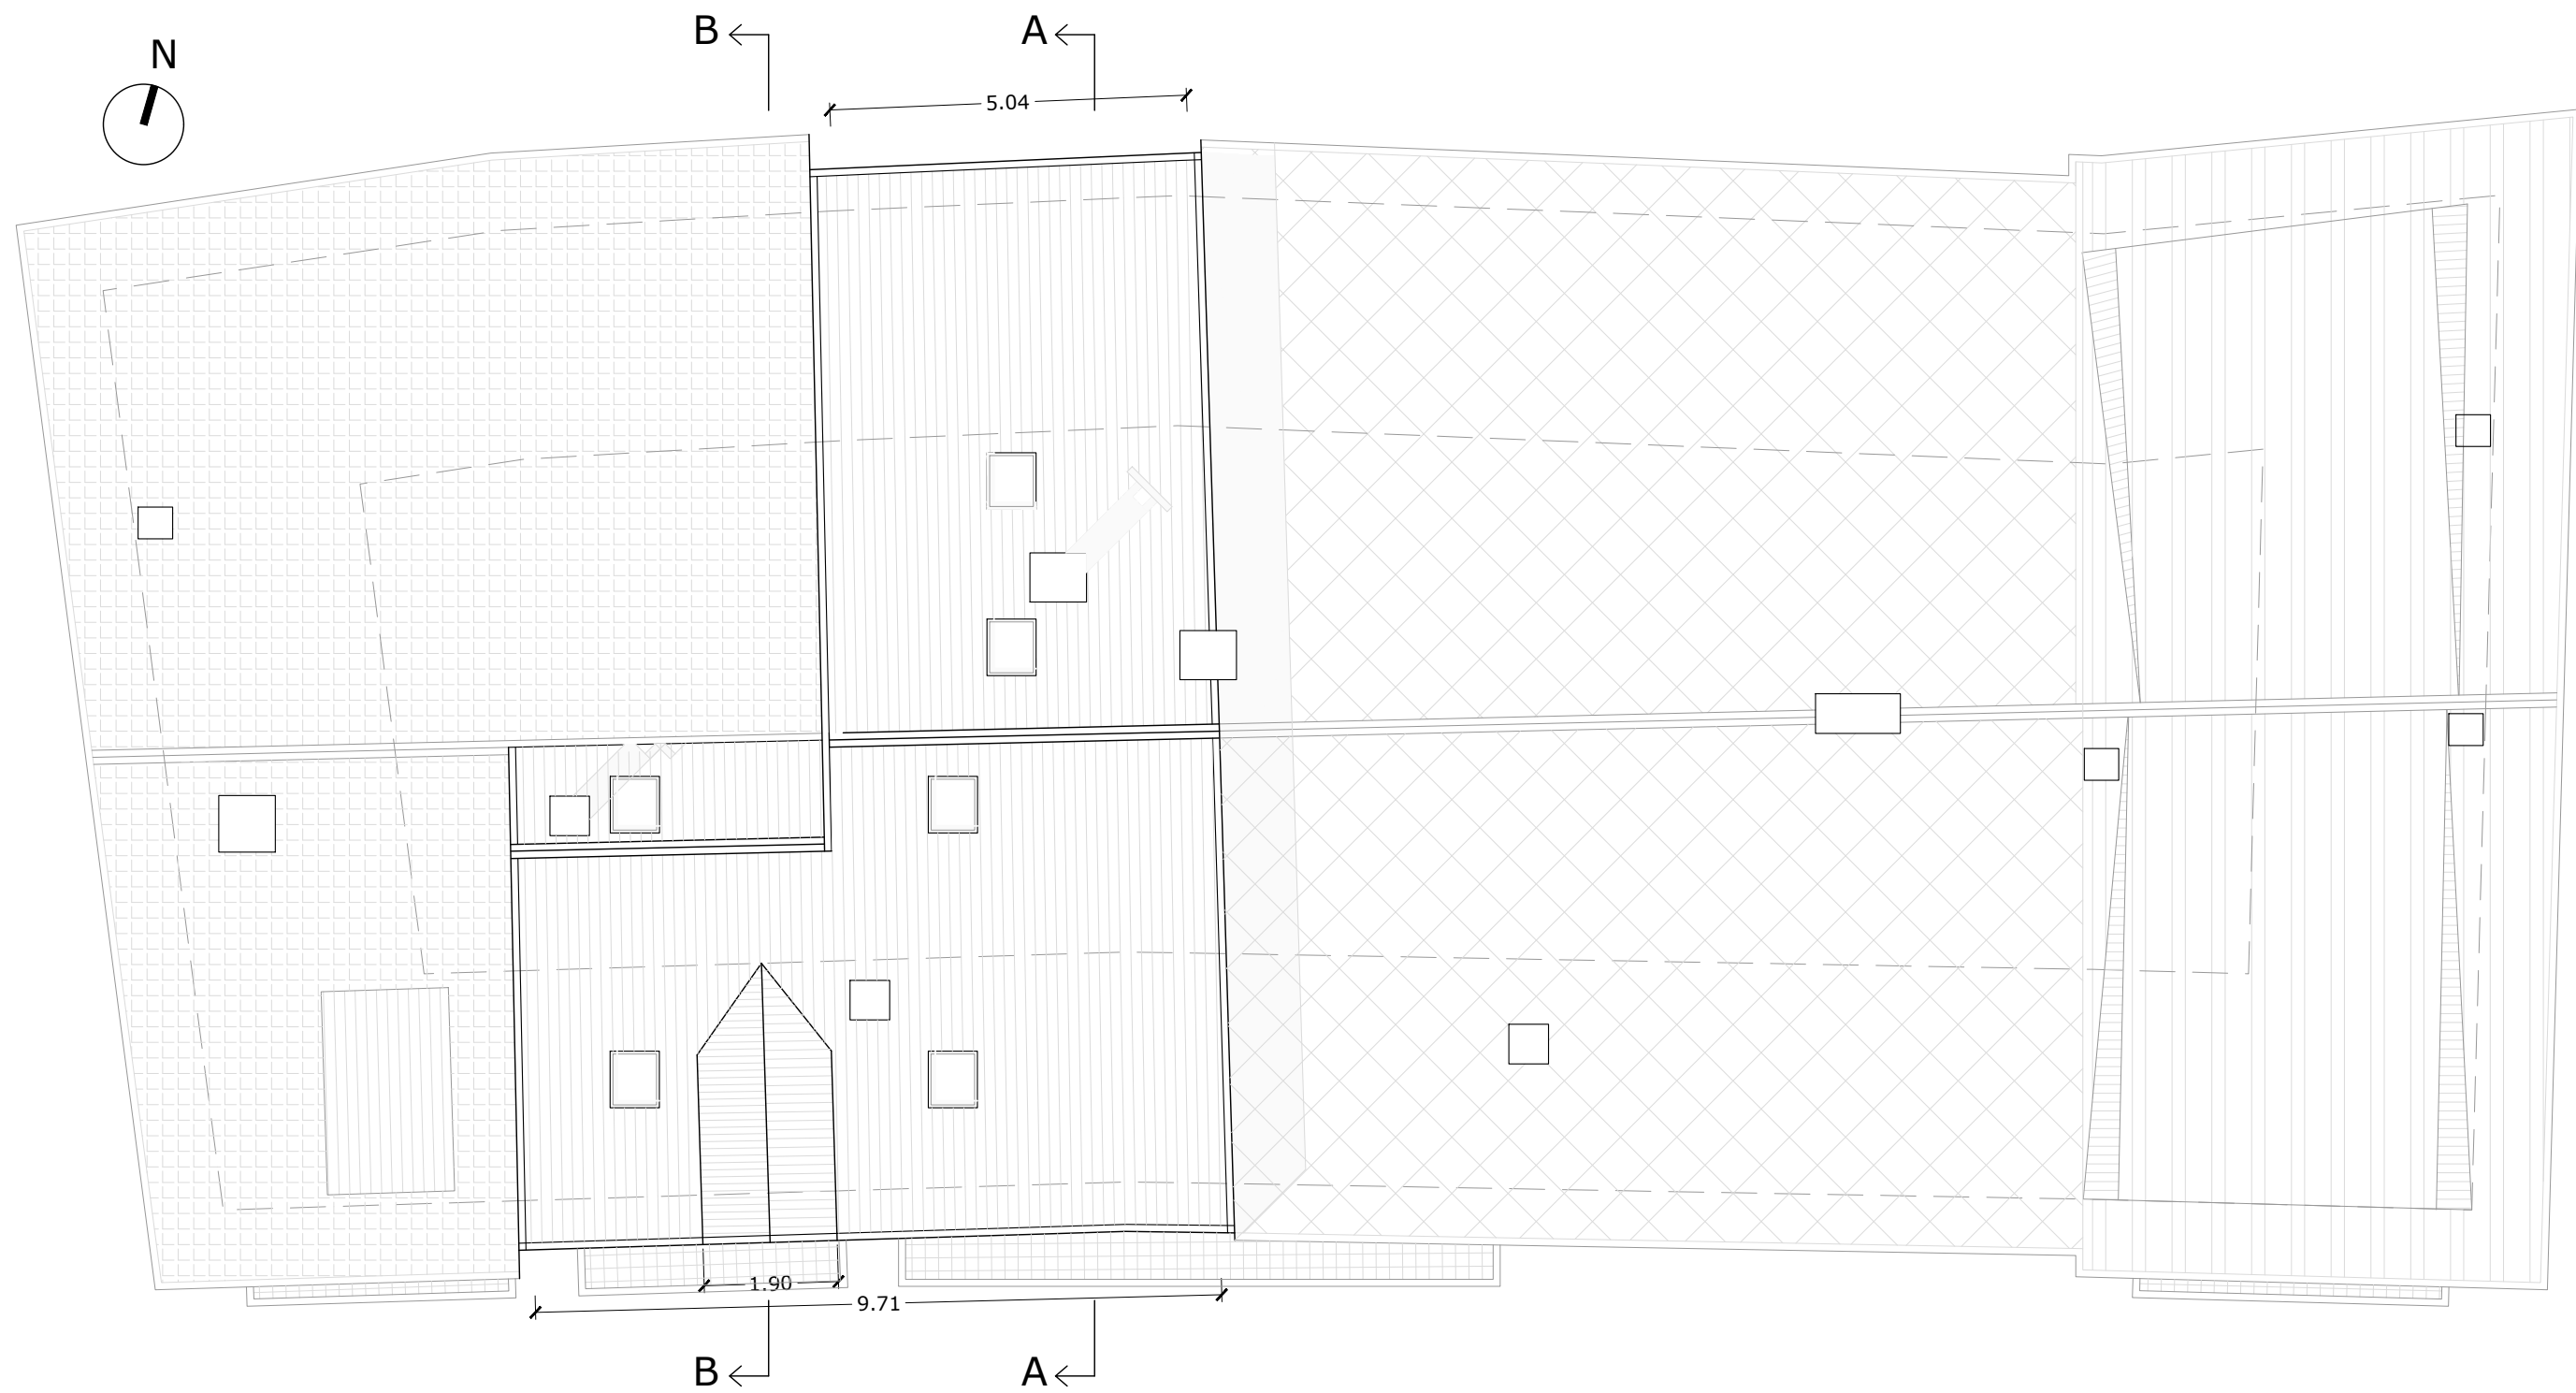

PIANTA COPERTURA

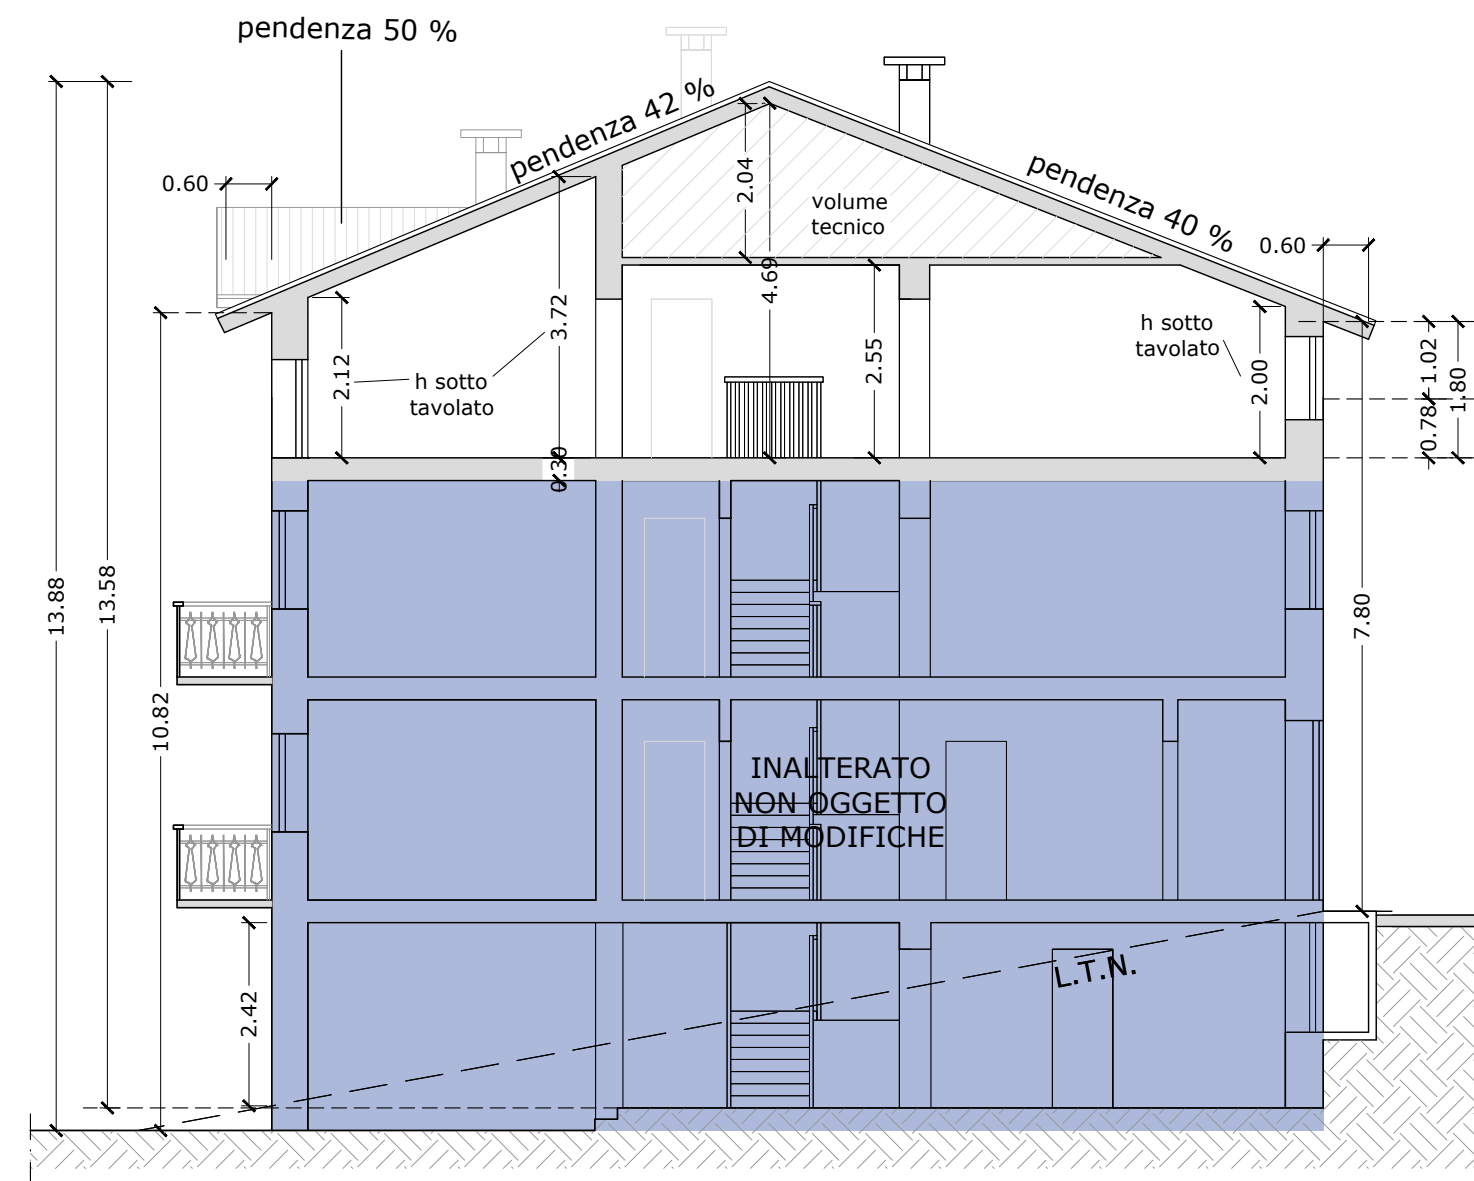

SEZIONE A-A

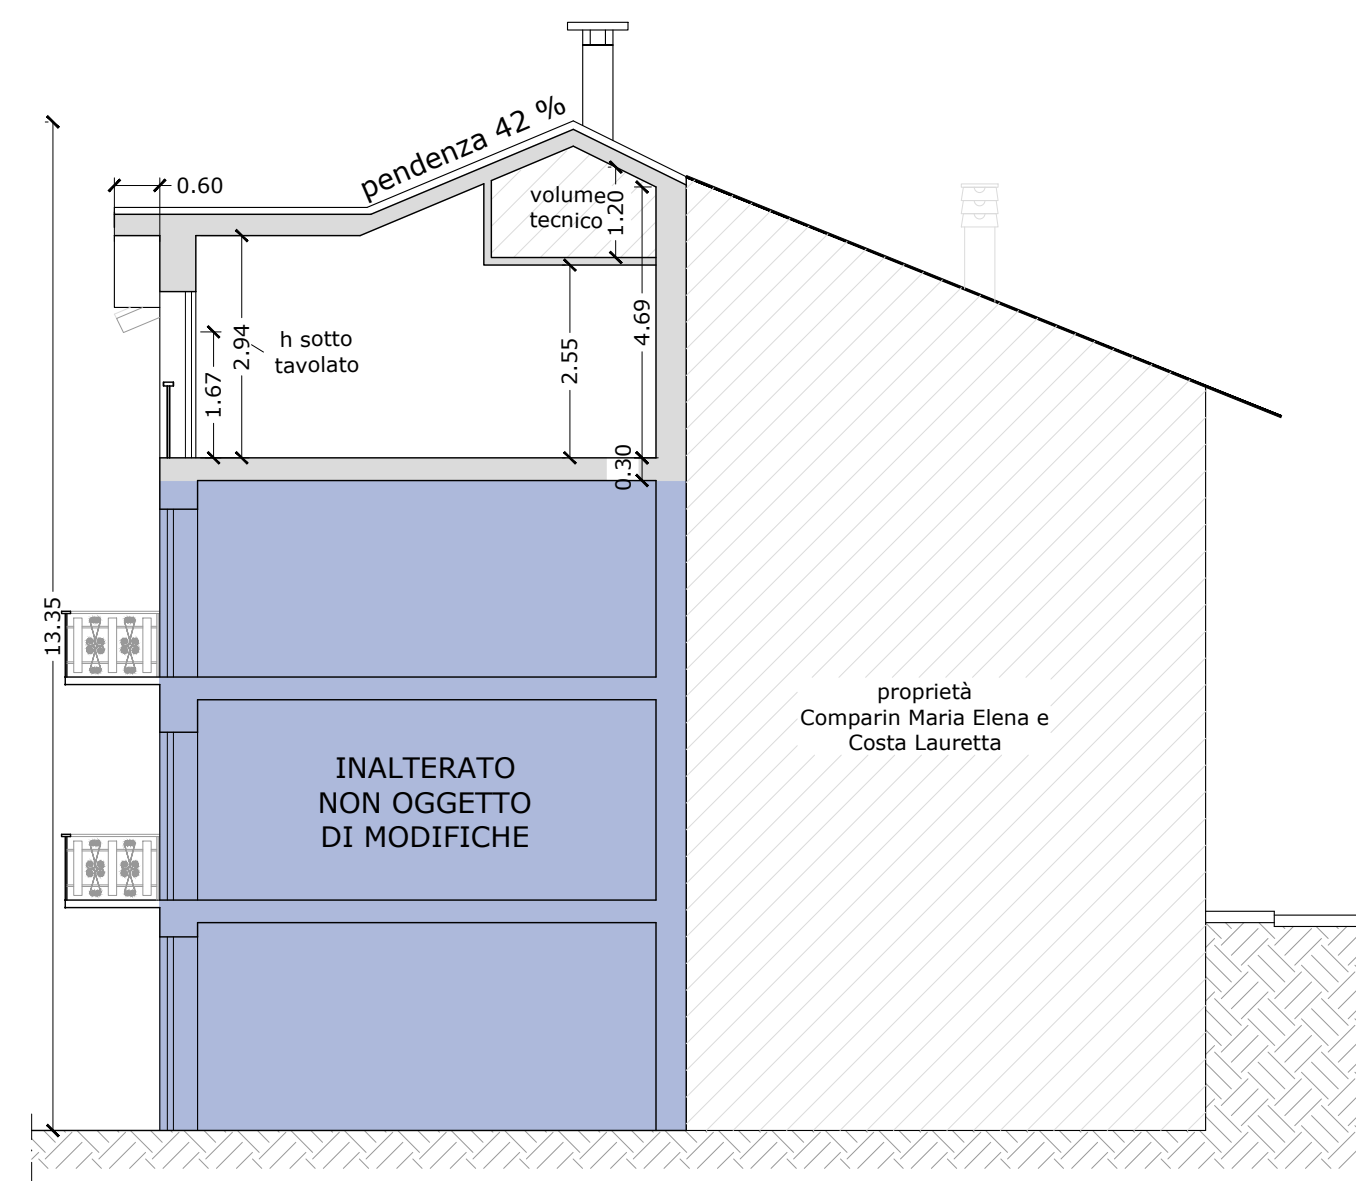

SEZIONE B-B

VOLUME piano sottotetto di progetto		
sopraelevazione	95.51 m² x 1.02 m=	97.42 m³
abbaini (n.1)	2.98 x 1.08 x 1=	3.21 m³
totale		100.63 m³