



COMUNE DI ROTZO



PROVINCIA DI VICENZA

PROGETTO: Ampliamento in altezza di un fabbricato ad uso residenziale

LOCALITA': via Roma 6, Comune di Rotzo
Foglio 26 mappale 207 sub 11 e mappale 205 sub 10

ELABORATO: piante e sezioni - SOVRAPPOSIZIONE

COMMITTENTE:

Slaviero Costantino

PROGETTISTA:


geom. Slaviero Costantino

TAVOLA: 5


SCALA: 1:100

DATA: Novembre 2022


STUDIO TECNICO geom. Slaviero Costantino
Via Roma, 6 - 36010 ROTZO (VI)
tel. e fax. 0424.691028 - e_mail:slavierocostantino@live.it

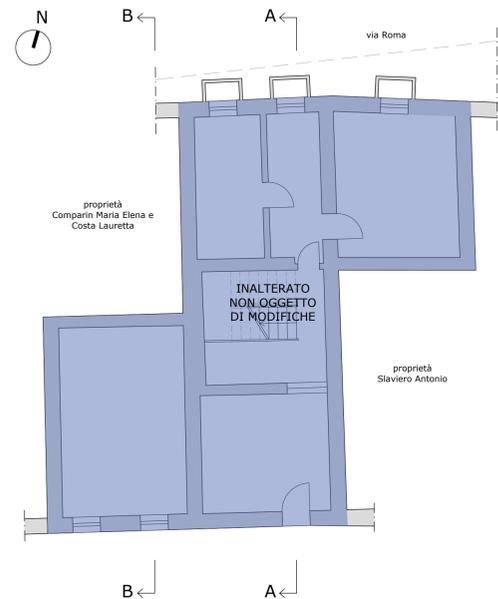


PIANTA PIANO SEMINTERRATO

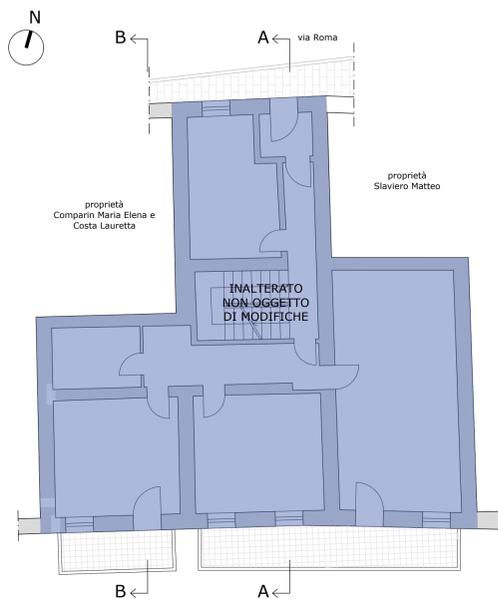


PIANTA PIANO TERRA

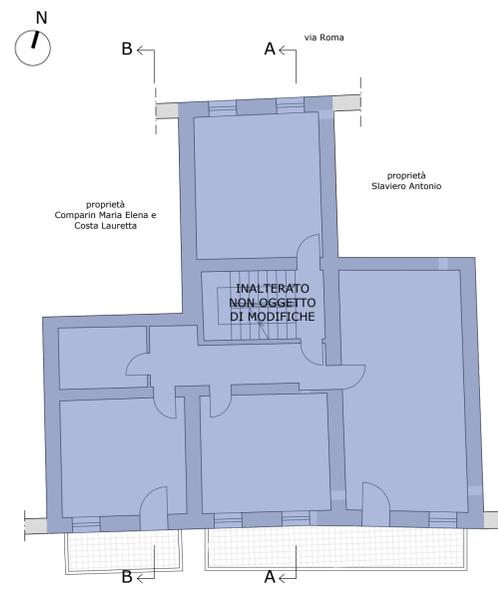


PIANTA PRIMO PIANO

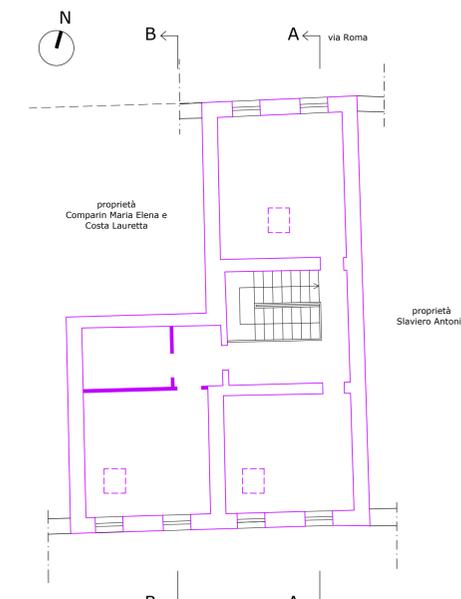


PIANTA SOTTOTETTO

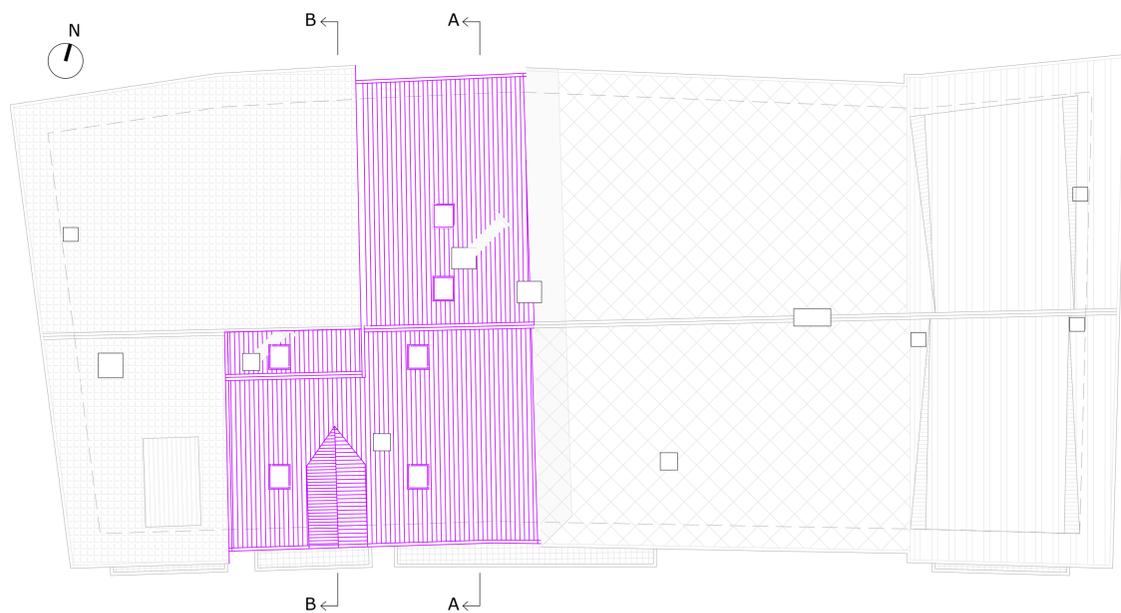

PIANTA COPERTURA

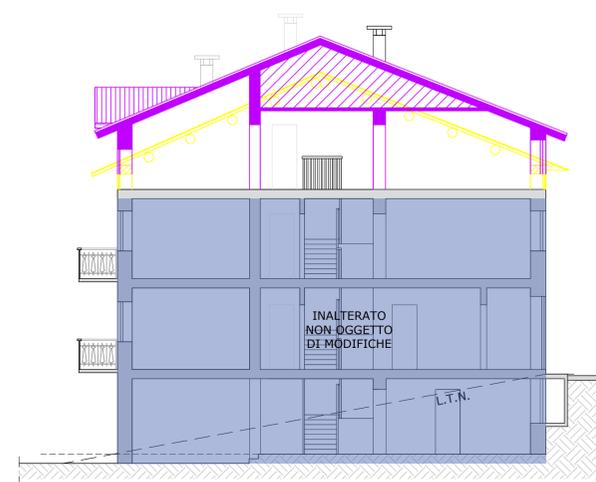

SEZIONE A-A

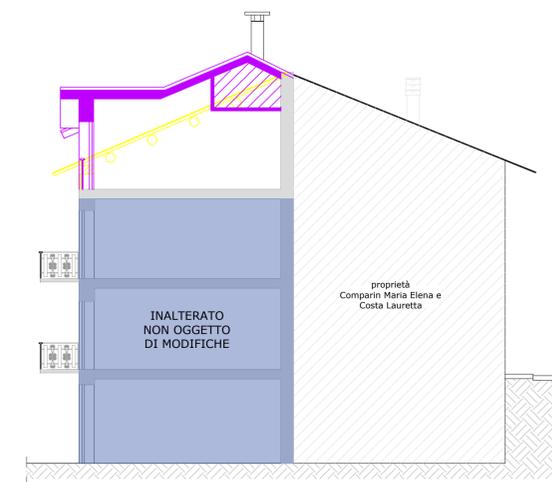

SEZIONE B-B