



COMUNE DI ROTZO



PROVINCIA DI VICENZA

PROGETTO: Ampliamento in altezza di un fabbricato ad uso residenziale

LOCALITA': via Roma 6, Comune di Rotzo  
Foglio 26 mappale 207 sub 11 e mappale 205 sub 10

ELABORATO: prospetti - PROGETTO

COMMITTENTE:

Slaviero Costantino

PROGETTISTA:

geom. Slaviero Costantino


TAVOLA: 4

SCALA: 1:100

DATA: Novembre 2022

STUDIO TECNICO geom. Slaviero Costantino  
Via Roma, 6 - 36010 ROTZO (VI)  
tel. e fax. 0424.691028 - e\_mail:slavierocostantino@live.it


particolare architettonico n. 01  
su facciata principale  
scala 1:20

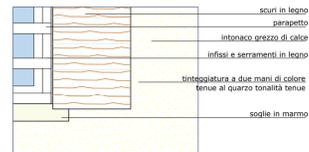


PROSPETTO SUD



PROSPETTO NORD

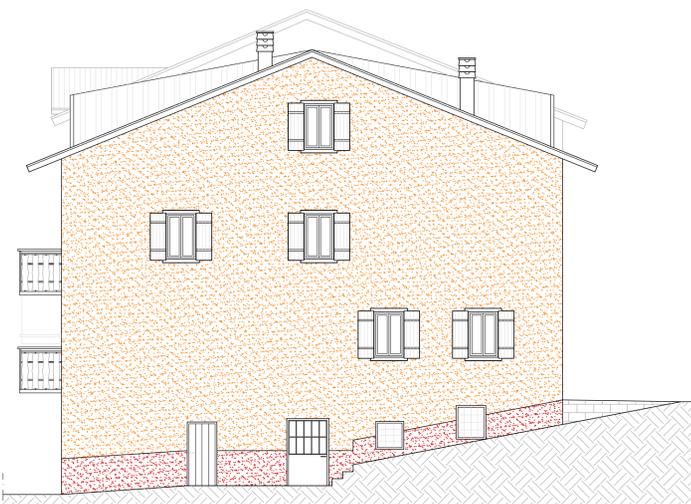

PROSPETTO EST

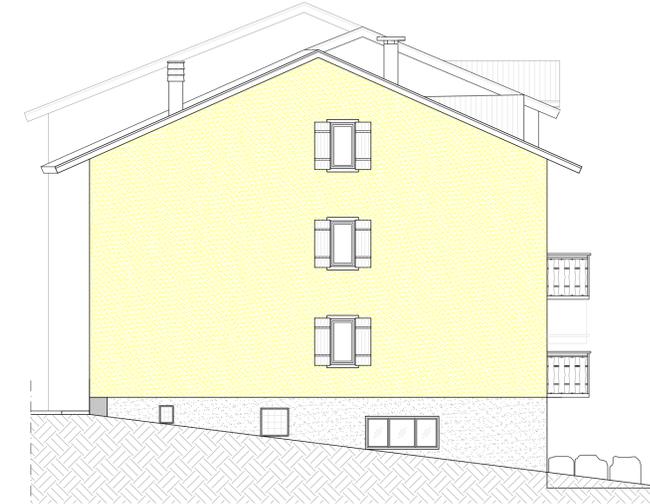

PROSPETTO OVEST